


План застройки

3 м

12 м

15 м

15 м

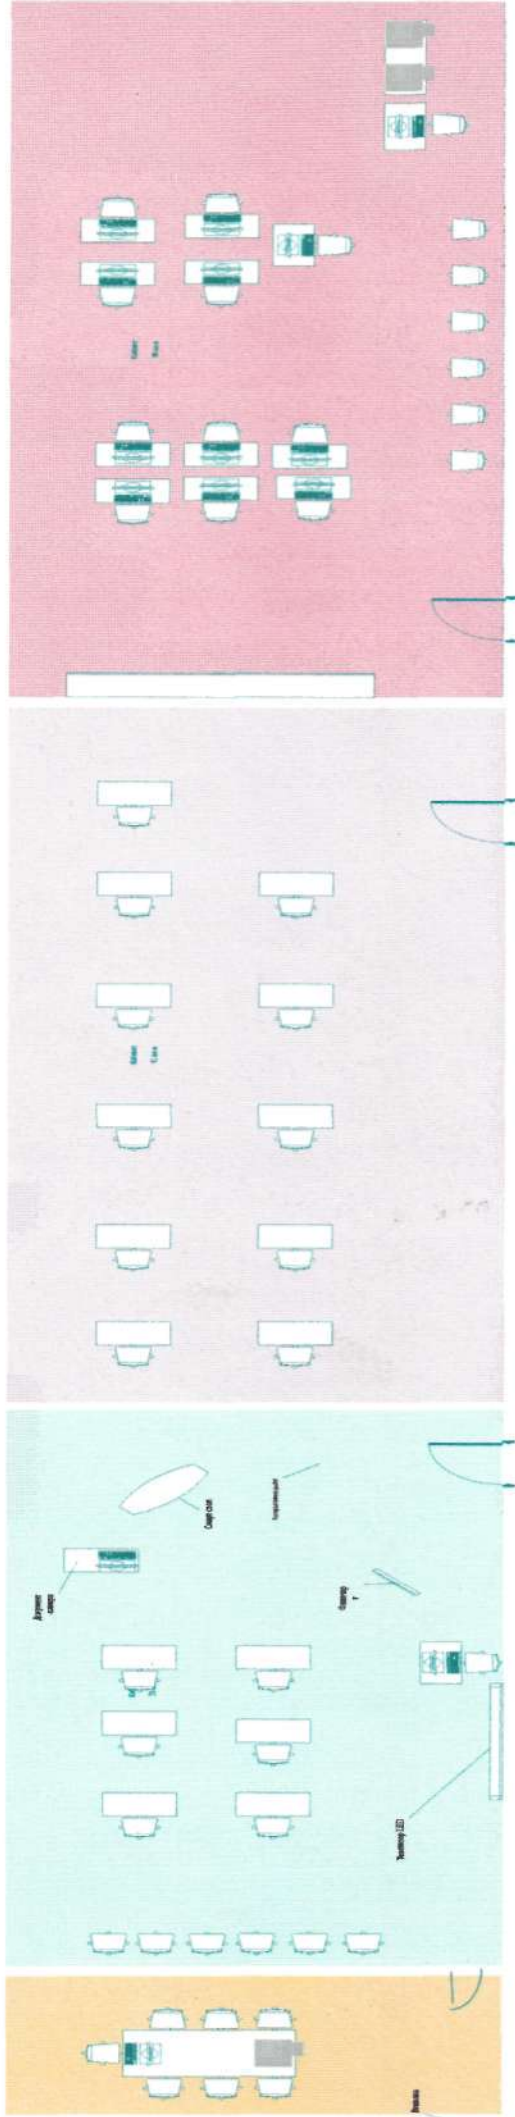

0 м



- Стол



- Стул



- Компьютер



- Смарт стол



- Интерактивная Доска



- Многофункциональное устройство

Условные обозначения



- Комната экспертов



- Демонстрационная зона



- Комната участников



- Рабочие места участников

Директор колледжа

О.В. Сальдава

